









-  Rauchwarnmelder
-  Hausalarm
-  Feuerlöscher
-  Notausgang
-  Sammelstelle
-  Erste Hilfe
-  Löschdecke
-  Standort

**Erdgeschoss**


Projekt :	Brandschutzmassnahme Fluchtweg  Ferienhaus ST. Franziskus Sonnenweg 19 79682 Todtmoos
Antragsteller	Caritaswerkstätten Hochrhein gGmbH Waldshut-Tiengen  Schlüchtalstr. 1 79761 Waldshut-Tiengen
Zeichnung :	<b>Erdgeschoss Bestand</b>
Datum	20.09.2018 erg. 28.10.18
Maßstab :	<b>1 : 100</b>
Projekt. Nr.	1711

**Architekturbüro Ebner-Ganzmann  
Franziska Ebner**

fr. Architektin, Dipl.-Ing.(FH), SIGE-Koordinator  
Rheinstr. 17 79774 Albrück  
Tel. 07753/979124 Fax. 1046

mail : ebner-ganzmann@gmx.de

Alle Masse sind am Bau verantwortlich zu prüfen

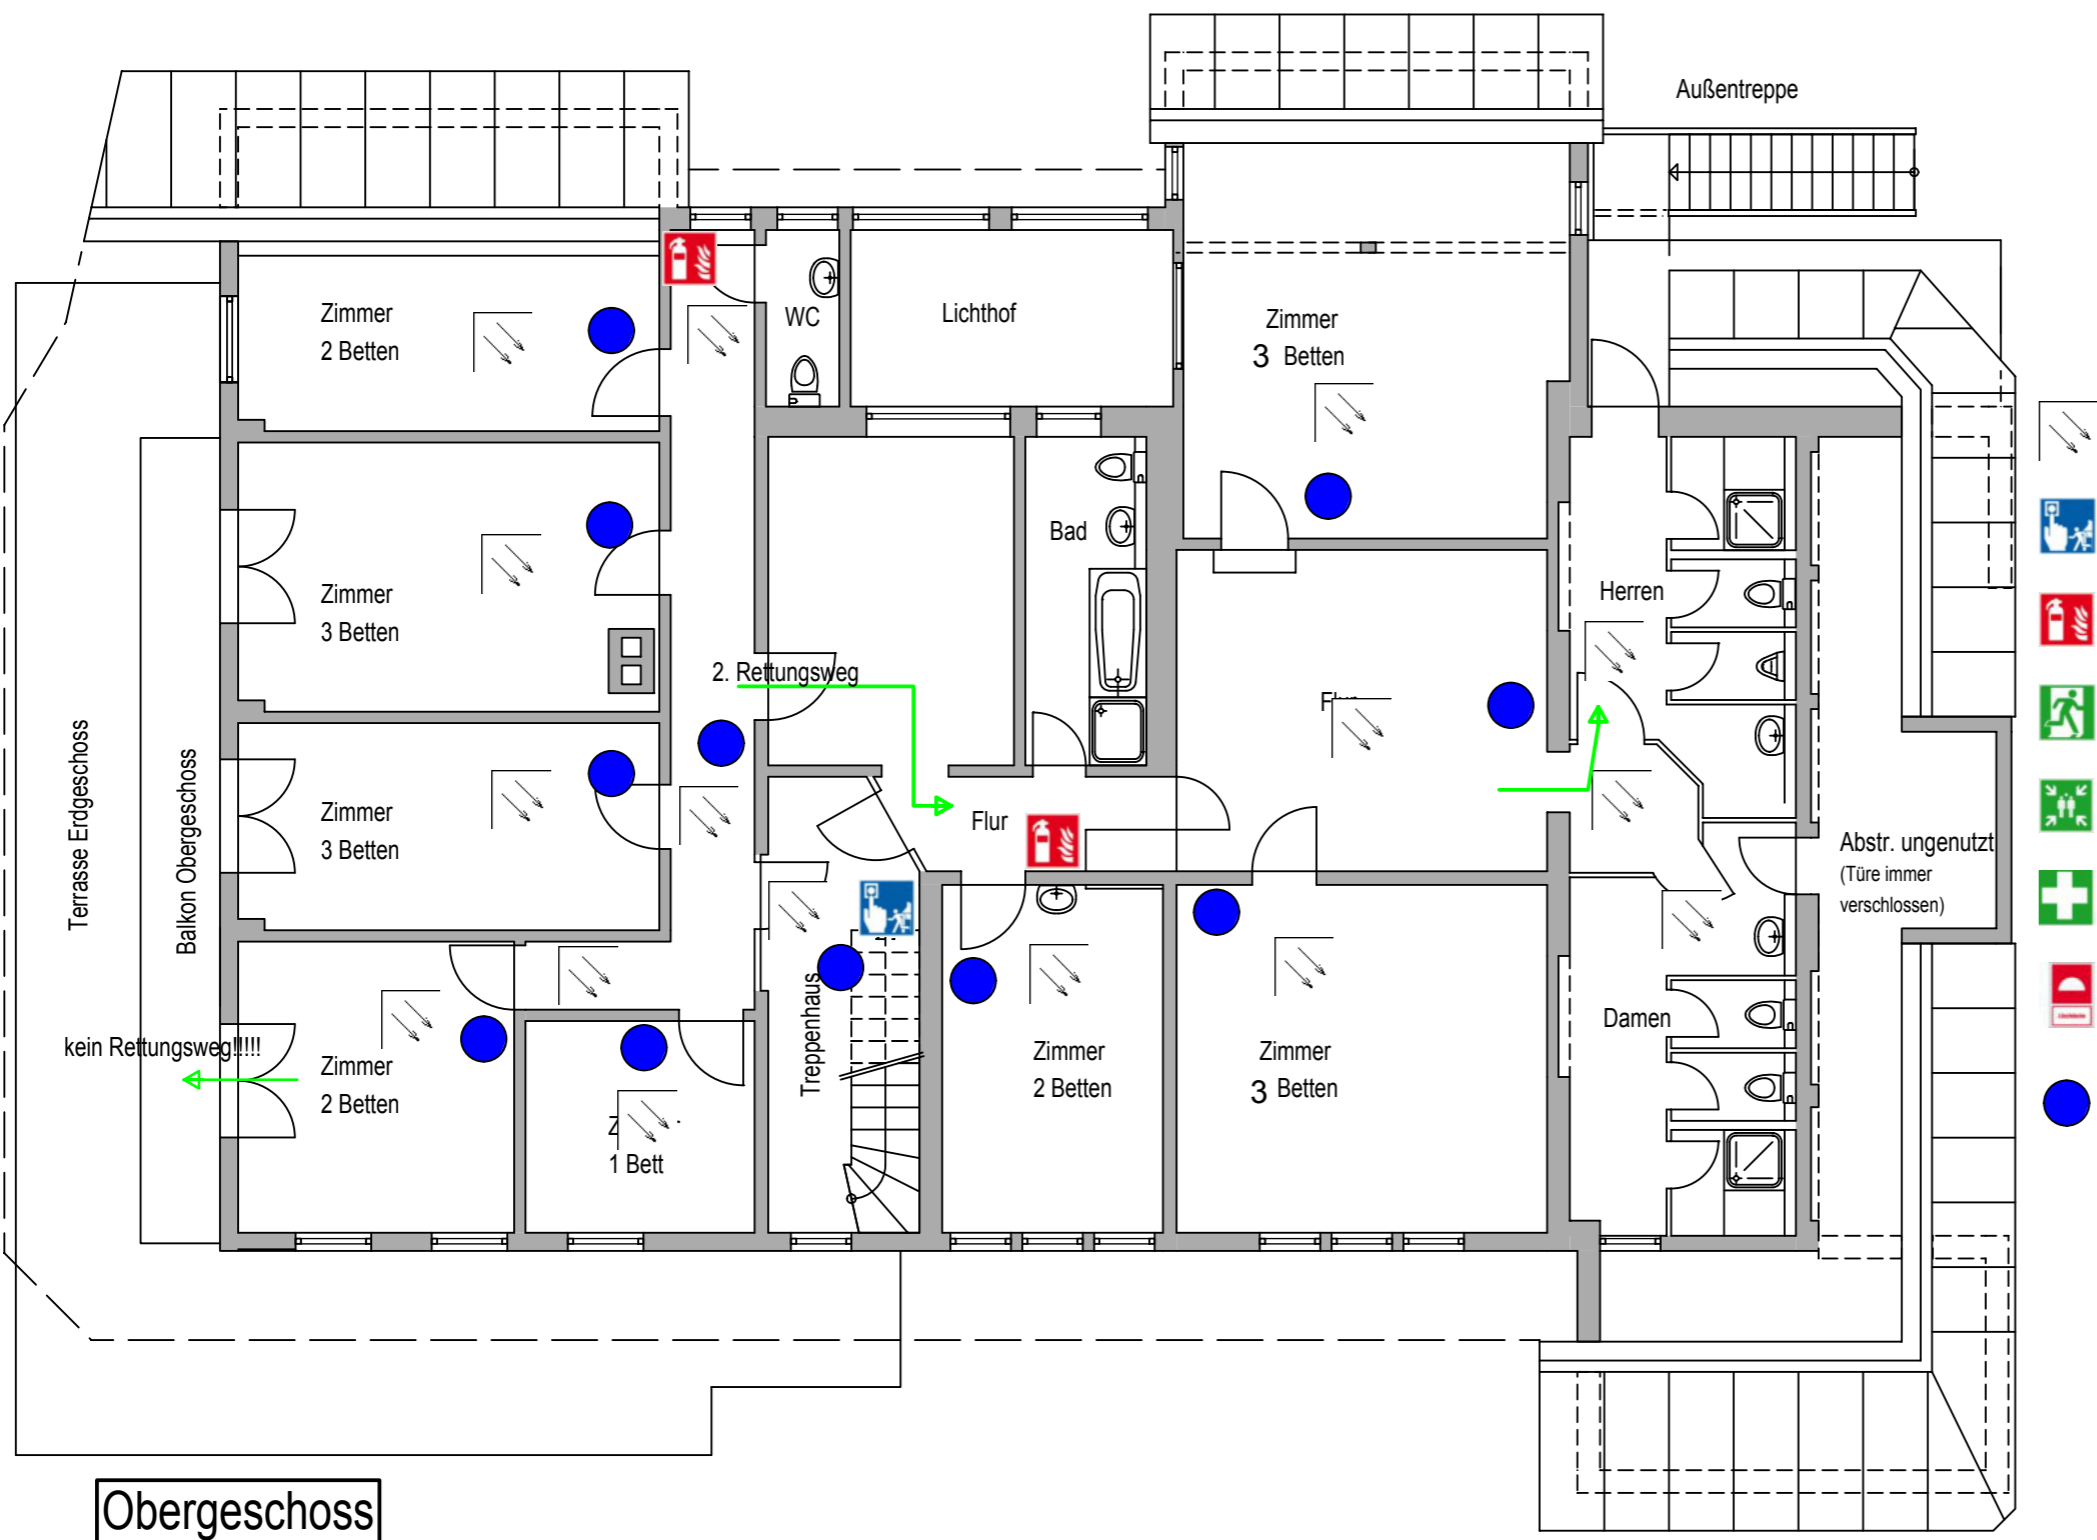

- Rauchwarnmelder
- Hausalarm
- Feuerlöscher
- Notausgang
- Sammelstelle
- Erste Hilfe
- Löschdecke
- Standort

Projekt :	Brandschutzmassnahme Fluchtweg  Ferienhaus ST. Franziskus Sonnenweg 19 79682 Todtmoos
Antragsteller	Caritaswerkstätten Hochrhein gGmbH Waldshut-Tiengen  Schlüchttalstr. 1 79761 Waldshut-Tiengen
Zeichnung :	Obergeschoss Bestand
Datum	20.09.2018, 24.09.2018, erg. 28.10.18
Maßstab :	1 : 100
Projekt. Nr.	1711

**Architekturbüro Ebner-Ganzmann**  
**Franziska Ebner**  
 fr. Architektin, Dipl.-Ing.(FH), SIGE-Koordinator  
 Rheinstr. 17 79774 Albrück  
 Tel. 07753/979124 Fax. 1046  
 mail : ebner-ganzmann@gmx.de  
 Alle Masse sind am Bau verantwortlich zu prüfen

**Obergeschoss**